


RZUT PIWNIC
SKALA 1:100

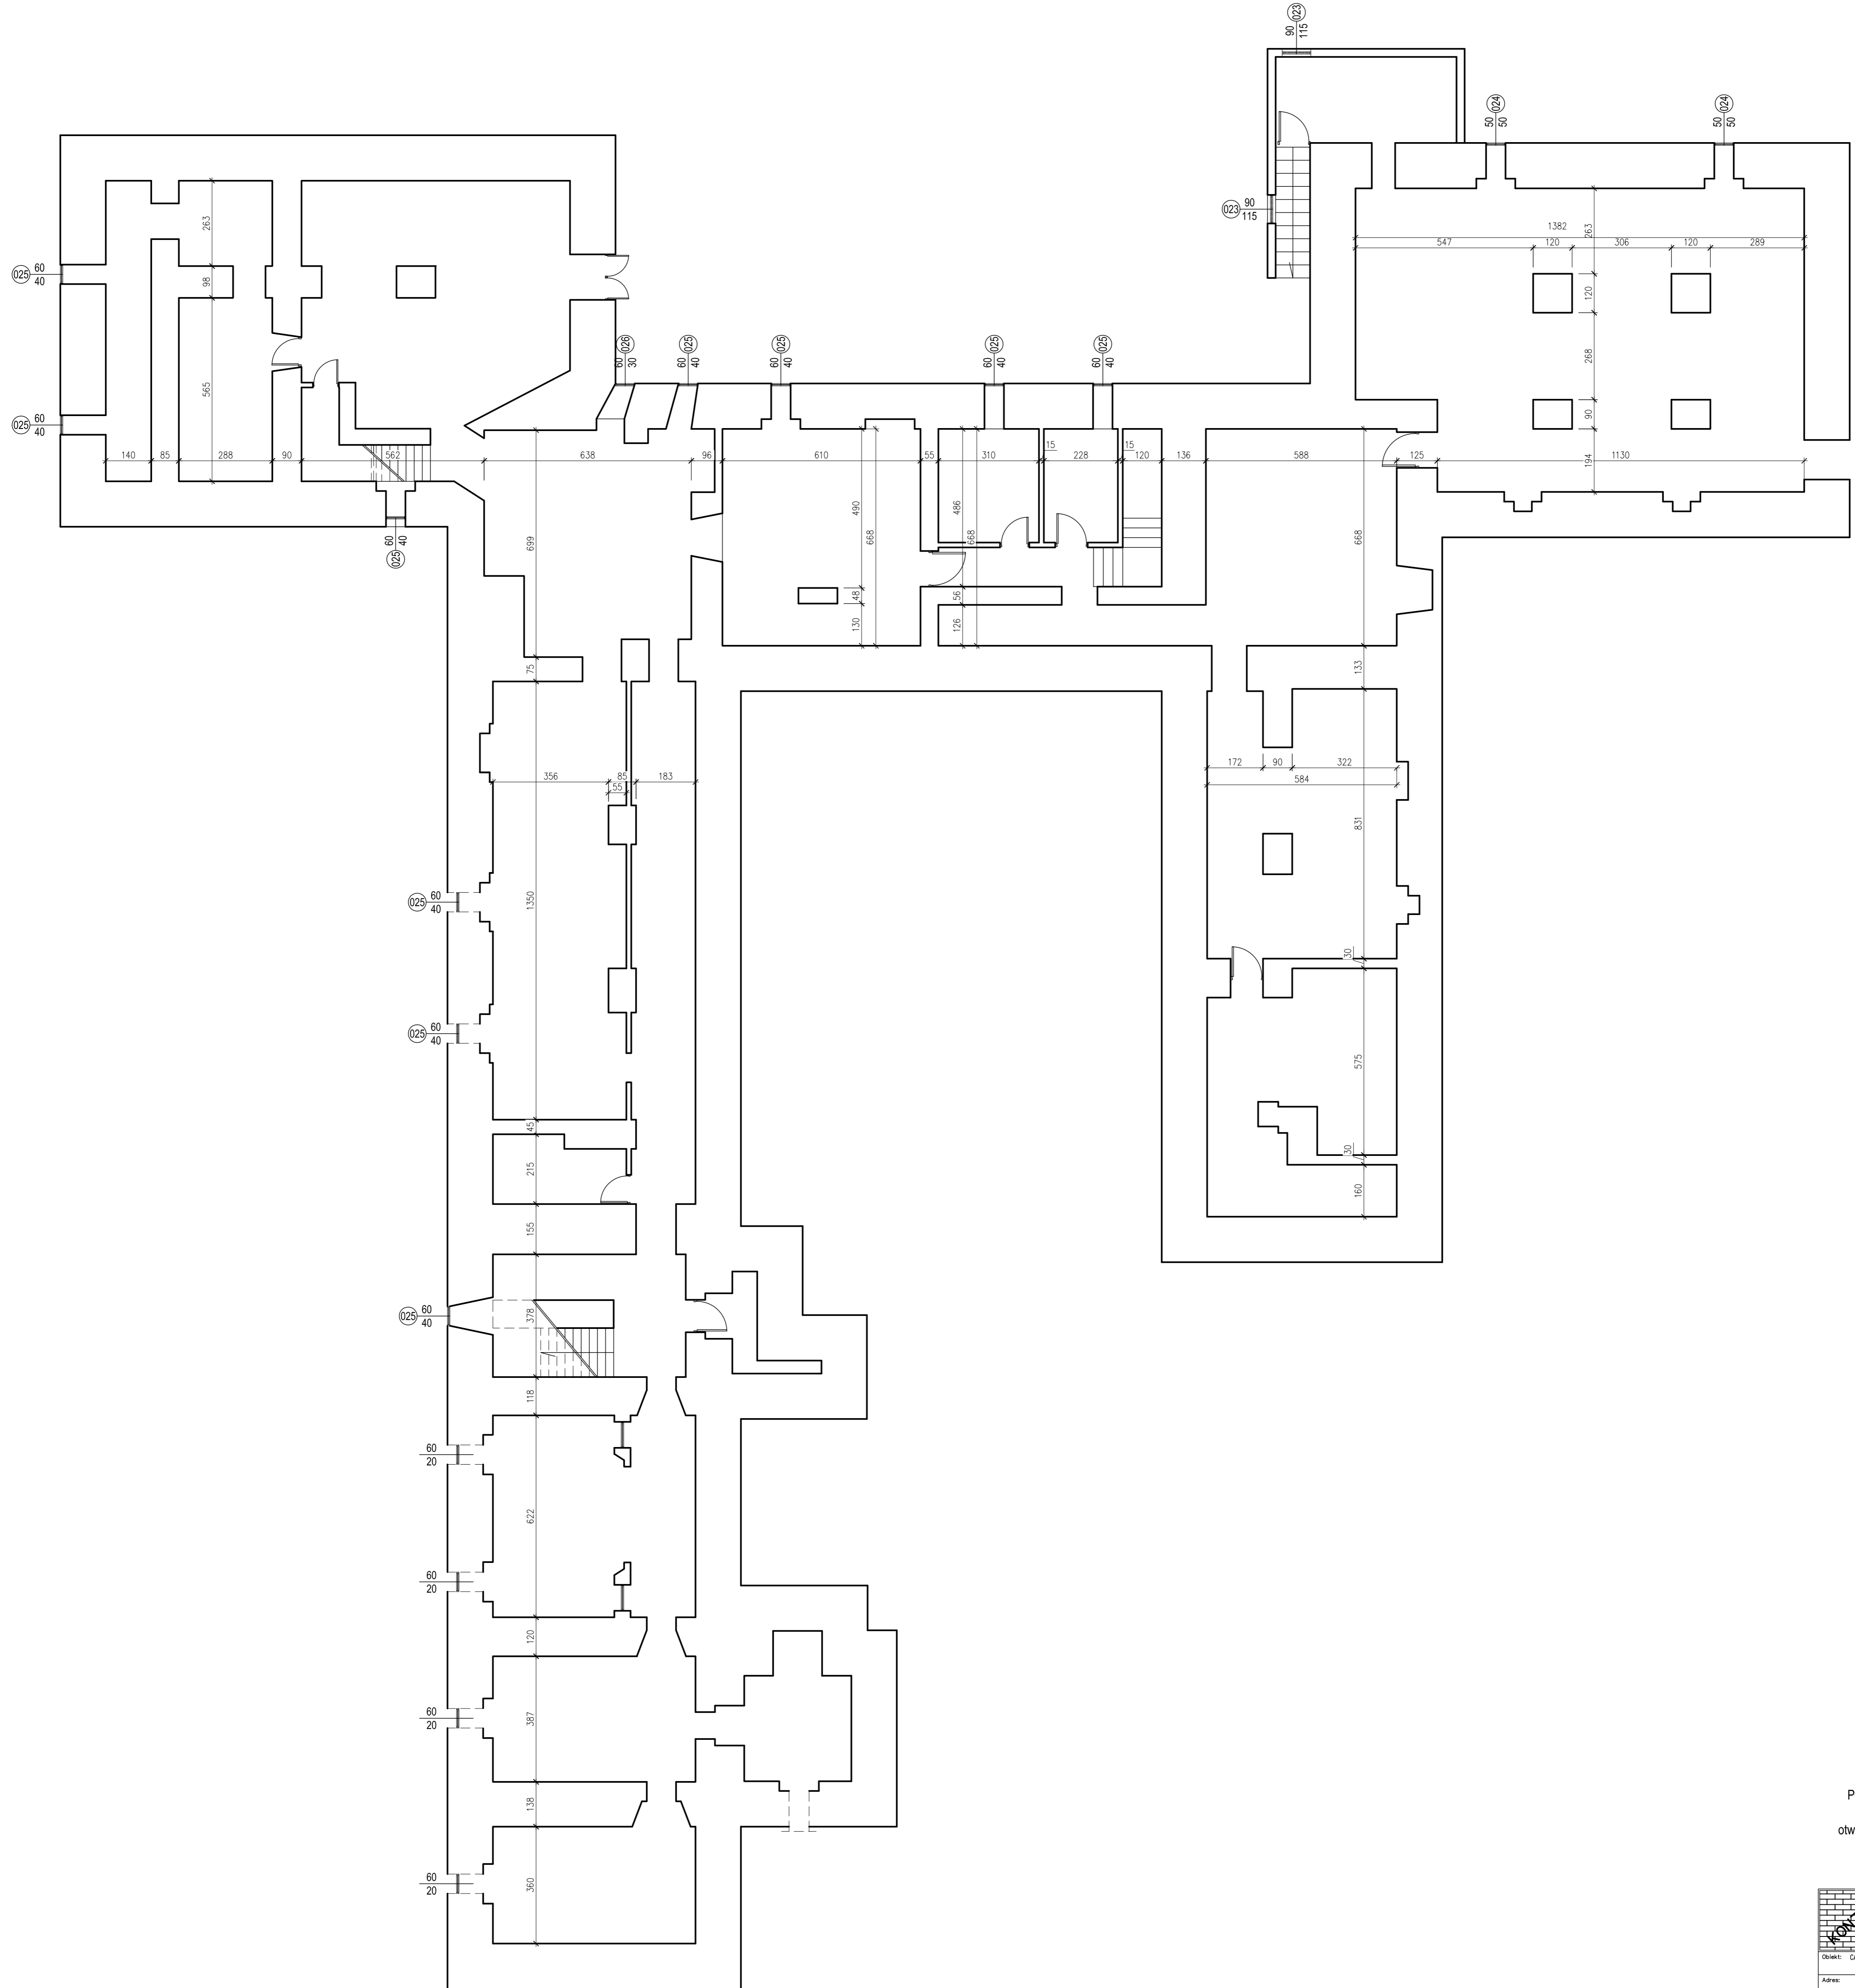

Uwaga:
Podane wymiary służą tylko do celów poglądowych.
Przed wykonaniem stolarki należy sprawdzić
otwory na budowie, uwzględnić montaż, podział okien
i historyczną charakterystykę budynku.

 ZAKLAD USŁUG BUDOWLANYCH KONZBUD inż. Zbigniew Konopka 37-464 Stalowa Wola ul. Żurawia 27 tel/fax: 15 8448440 e-mail: biuro@konzbud.pl		Tytuł projektu: PROJEKT ARCHITEKTONICZNO-BUDOWLANY	
		Adres: STALOWA WOLA, UL. KLASZTORNA 27 DZ. NR EWID. 621	
Inwestor: KLASZTOR BRACI MNIEJSZYCH KAPUCYNÓW		Stan:	
Forma: BUDOWLANA		Projekt:	
Projekt nr: 19-04-0022		Data:	
STANOWISKO: Inż. i nazwiska:		Nr. spr. Podpis Data	
PROJEKTANT	mgr inż. arch. Marek Gierulak/19/Tdg/93		01.2023
	spec. architektoniczna bez ograniczeń		
SPRZĄDZĄCY	mgr inż. arch. Zbigniew Łonca/13/PKOJK/2012		01.2023
	spec. architektoniczna bez ograniczeń		
PROJEKTANT	mgr inż. Zygmunt Sosak/106/0037/PKOK/74		01.2023
	spec. konstrukcyjna bez ograniczeń		
SPRZĄDZĄCY	inż. Zbigniew Konopka/15.45/TB/75		01.2023
	spec. techn. bez ograniczeń i opłat		
Zestawia się wszelkie prawa w zakresie i Usług i prawnie zastrzeżone. Wykaz stanowiący nie może być w całości lub w części przetwarzany, kopiowany lub udostępniany bez pisemnej zgody firmy ZB. KONZBUD.			