


PRZEKRÓJ B-B

SKALA 1:100

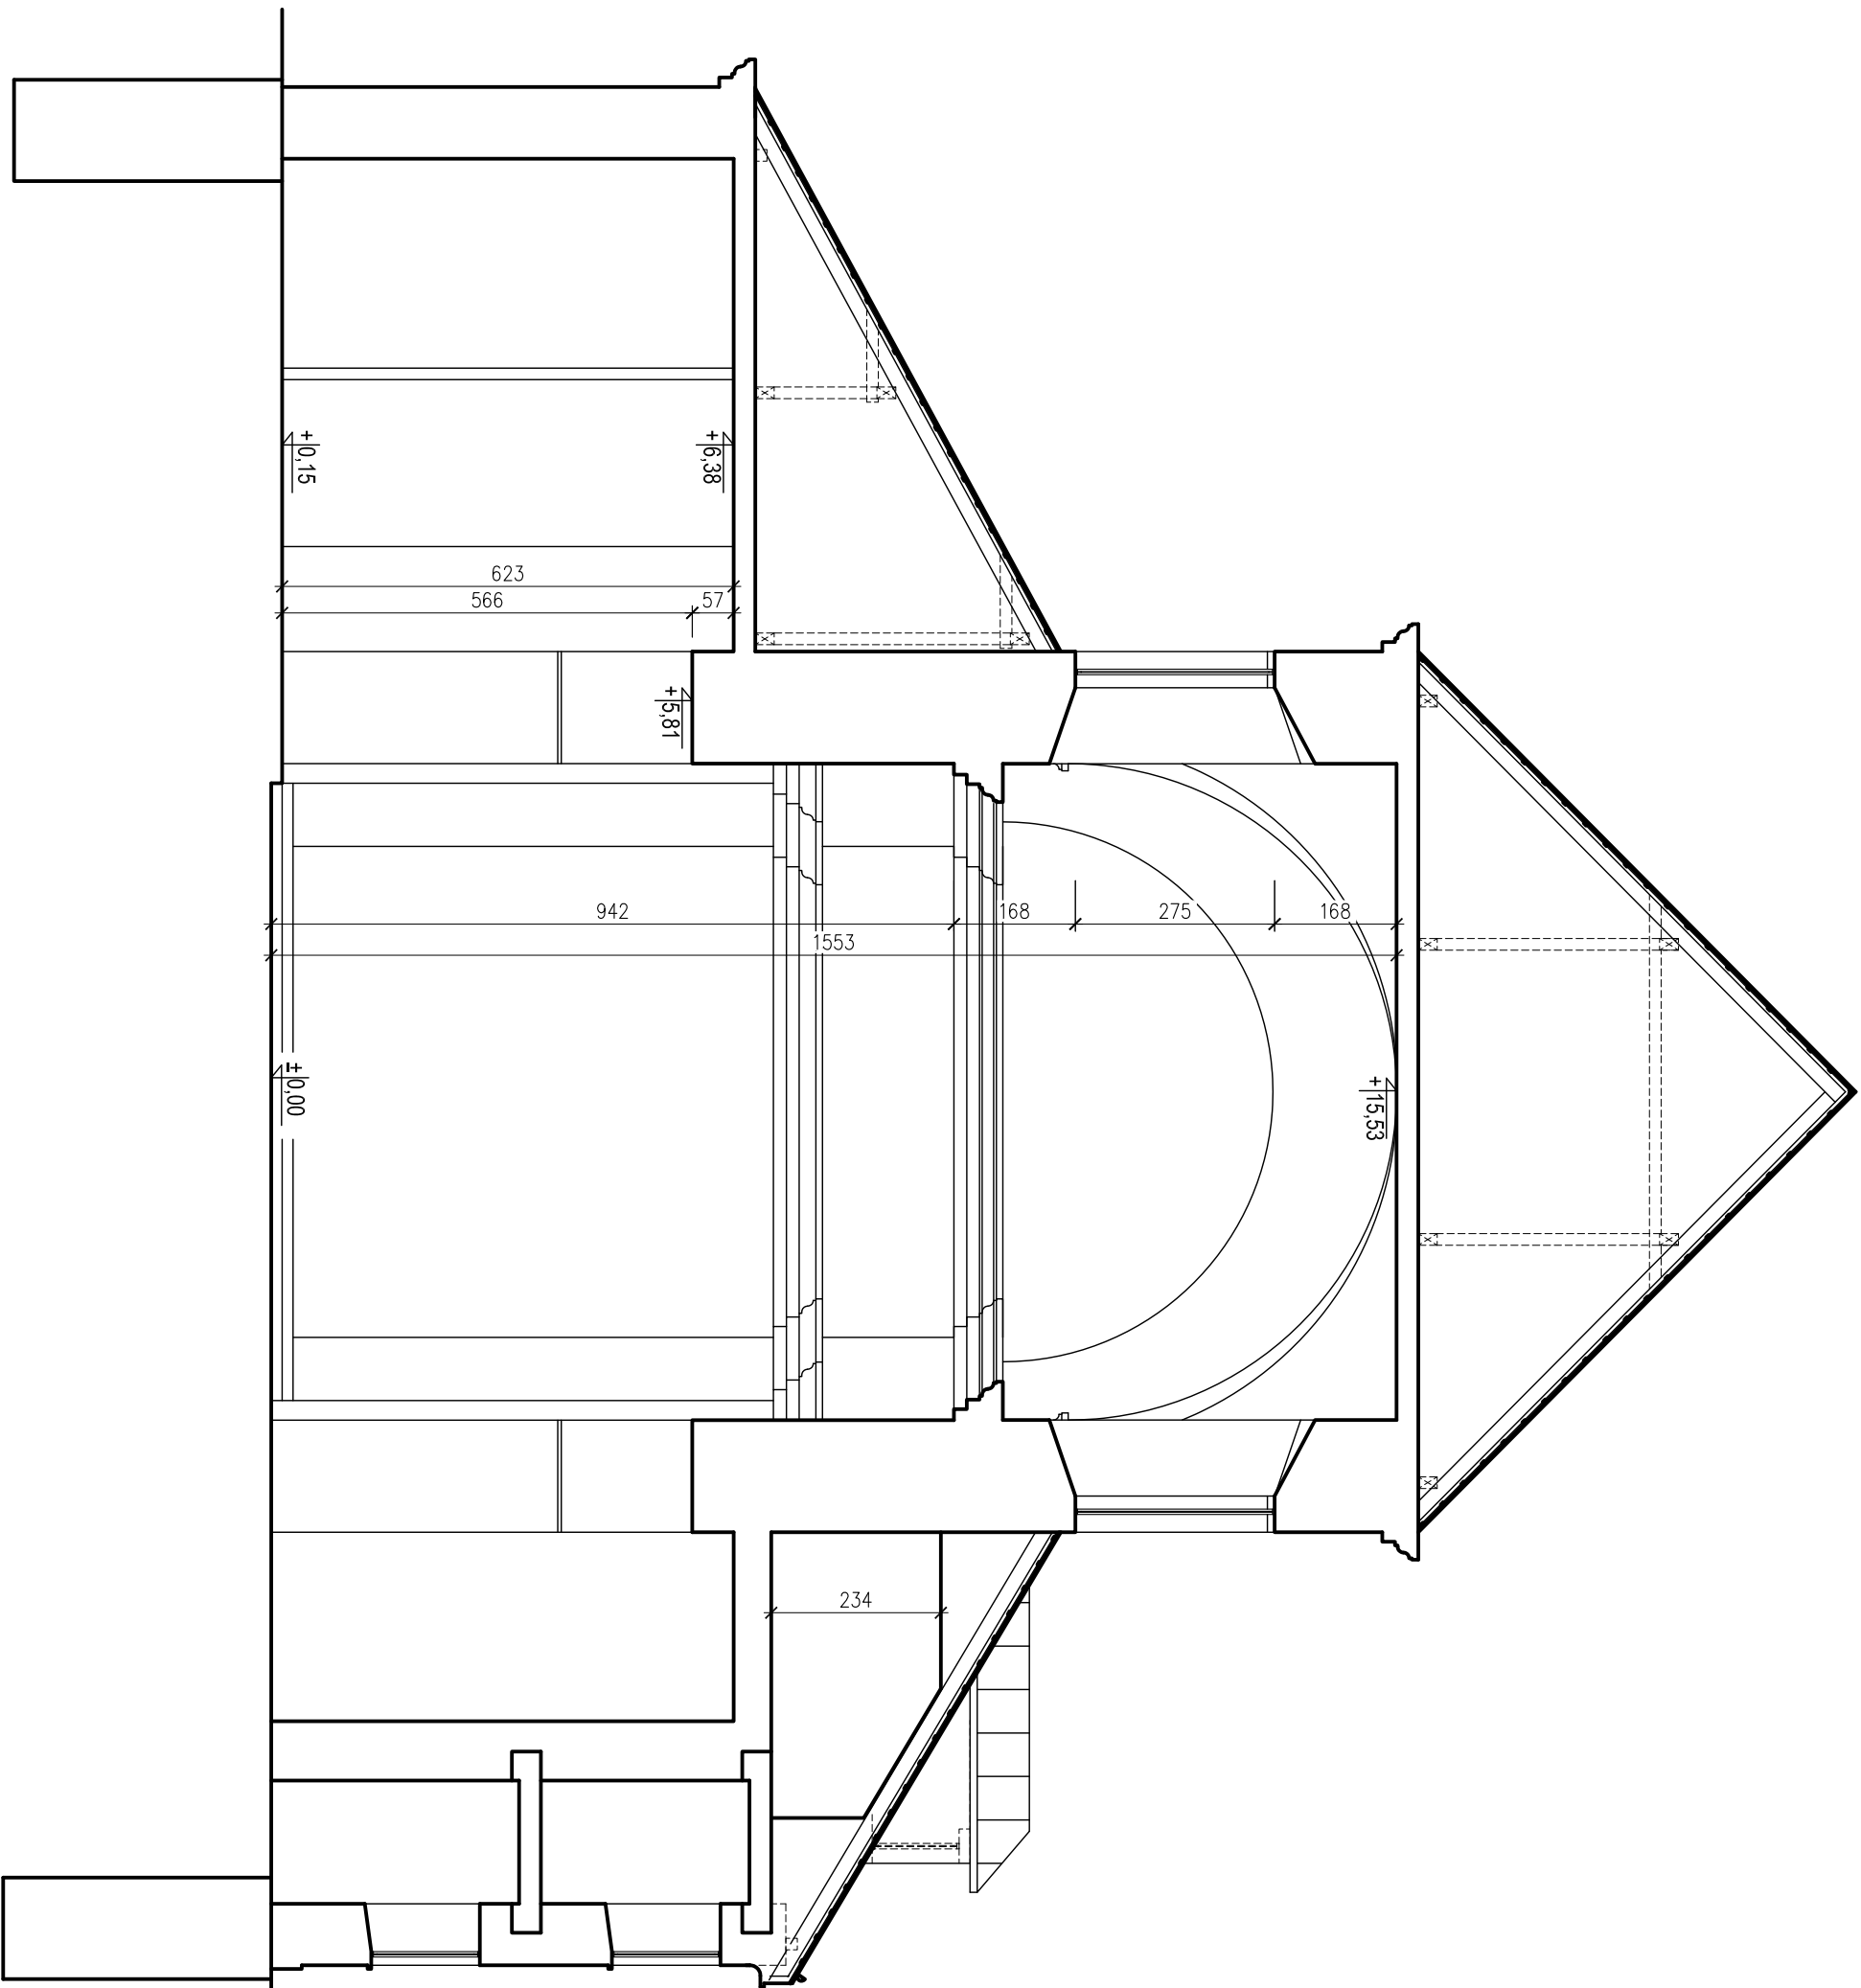

Uwaga:
Podane wymiary służą tylko do celów poglądowych.
Przed wykonaniem stolarki należy sprawdzić
otwory na budowie, uwzględnić montaż, podział okien
i historyczną charakterystykę budynku.

ZAKŁAD USEUG BUDOWLANYCH KONZBUD inż. Zbigniew Konopka
37-464 Stalowa Wola ul. Zurawia 23 tel/fax: 15 8448440 e-mail: biuro@konzbud.pl

Obiekt: CAŁKOWITE ODTWORZENIE - REMONT OKIEN, OSZEJENIE I PARAPETÓW ZEWNĘTRZNYCH
KLASZTORU BRACI MNIEJSZYCH KAPUCYNÓW W STALOWEJ WOLI - ROZMADOME

Adres: STALOWA WOLA UL. KLASZTORNIA 27
DZ. NR EWID. 621

Investor: KLASZTOR BRACI MNIEJSZYCH KAPUCYNÓW
UL. KLASZTORNIA 27, 37-464 STALOWA WOLA

Brzoza: BUDOWLANA	Stadium projektu: PROJEKT ARCHITEKTONICZNO-BUDOWLANY
Projekt NR 19-04-2022	Nazwa rysunku PRZEKRÓJ B-B
STANOWISKO	Nr. upraw. Peppis Data

ARCHITEKTURA	KONSTRUKCJA	Nr. Rys.
PROJEKTANT mgr inż. arch. Marek Gienulski 29/TB9/93 spec. architektoniczna bez ograniczeń	SPRACOWNIA	01.2023
SPRACOWNIA mgr inż. arch. Zbigniew Lenczek 13/PKOKK/2012 spec. architektoniczna bez ograniczeń	PROJEKTANT mgr inż. Zygmunta Sasak 10037/PWOK/14 spec. konstrukcyjna bez ograniczeń	01.2023
mgr inż. Zbigniew Konopka 33.46/TB9/78 spec. konstrukcyjna bez ograniczeń	SPRACOWNIA	01.2023

6

Zastrzegam wszelkie prawa wynikające z Ustawy o prawie autorskim. Rysunek niniejszy nie może być w całości lub w części przetwarzany, udostępniany lub odsprzedany, bez pisemnej zgody firmy ZULB KONZBUD w Stalowej Woli