# RZUT PRZYZIEMIA

SKALA 1:100

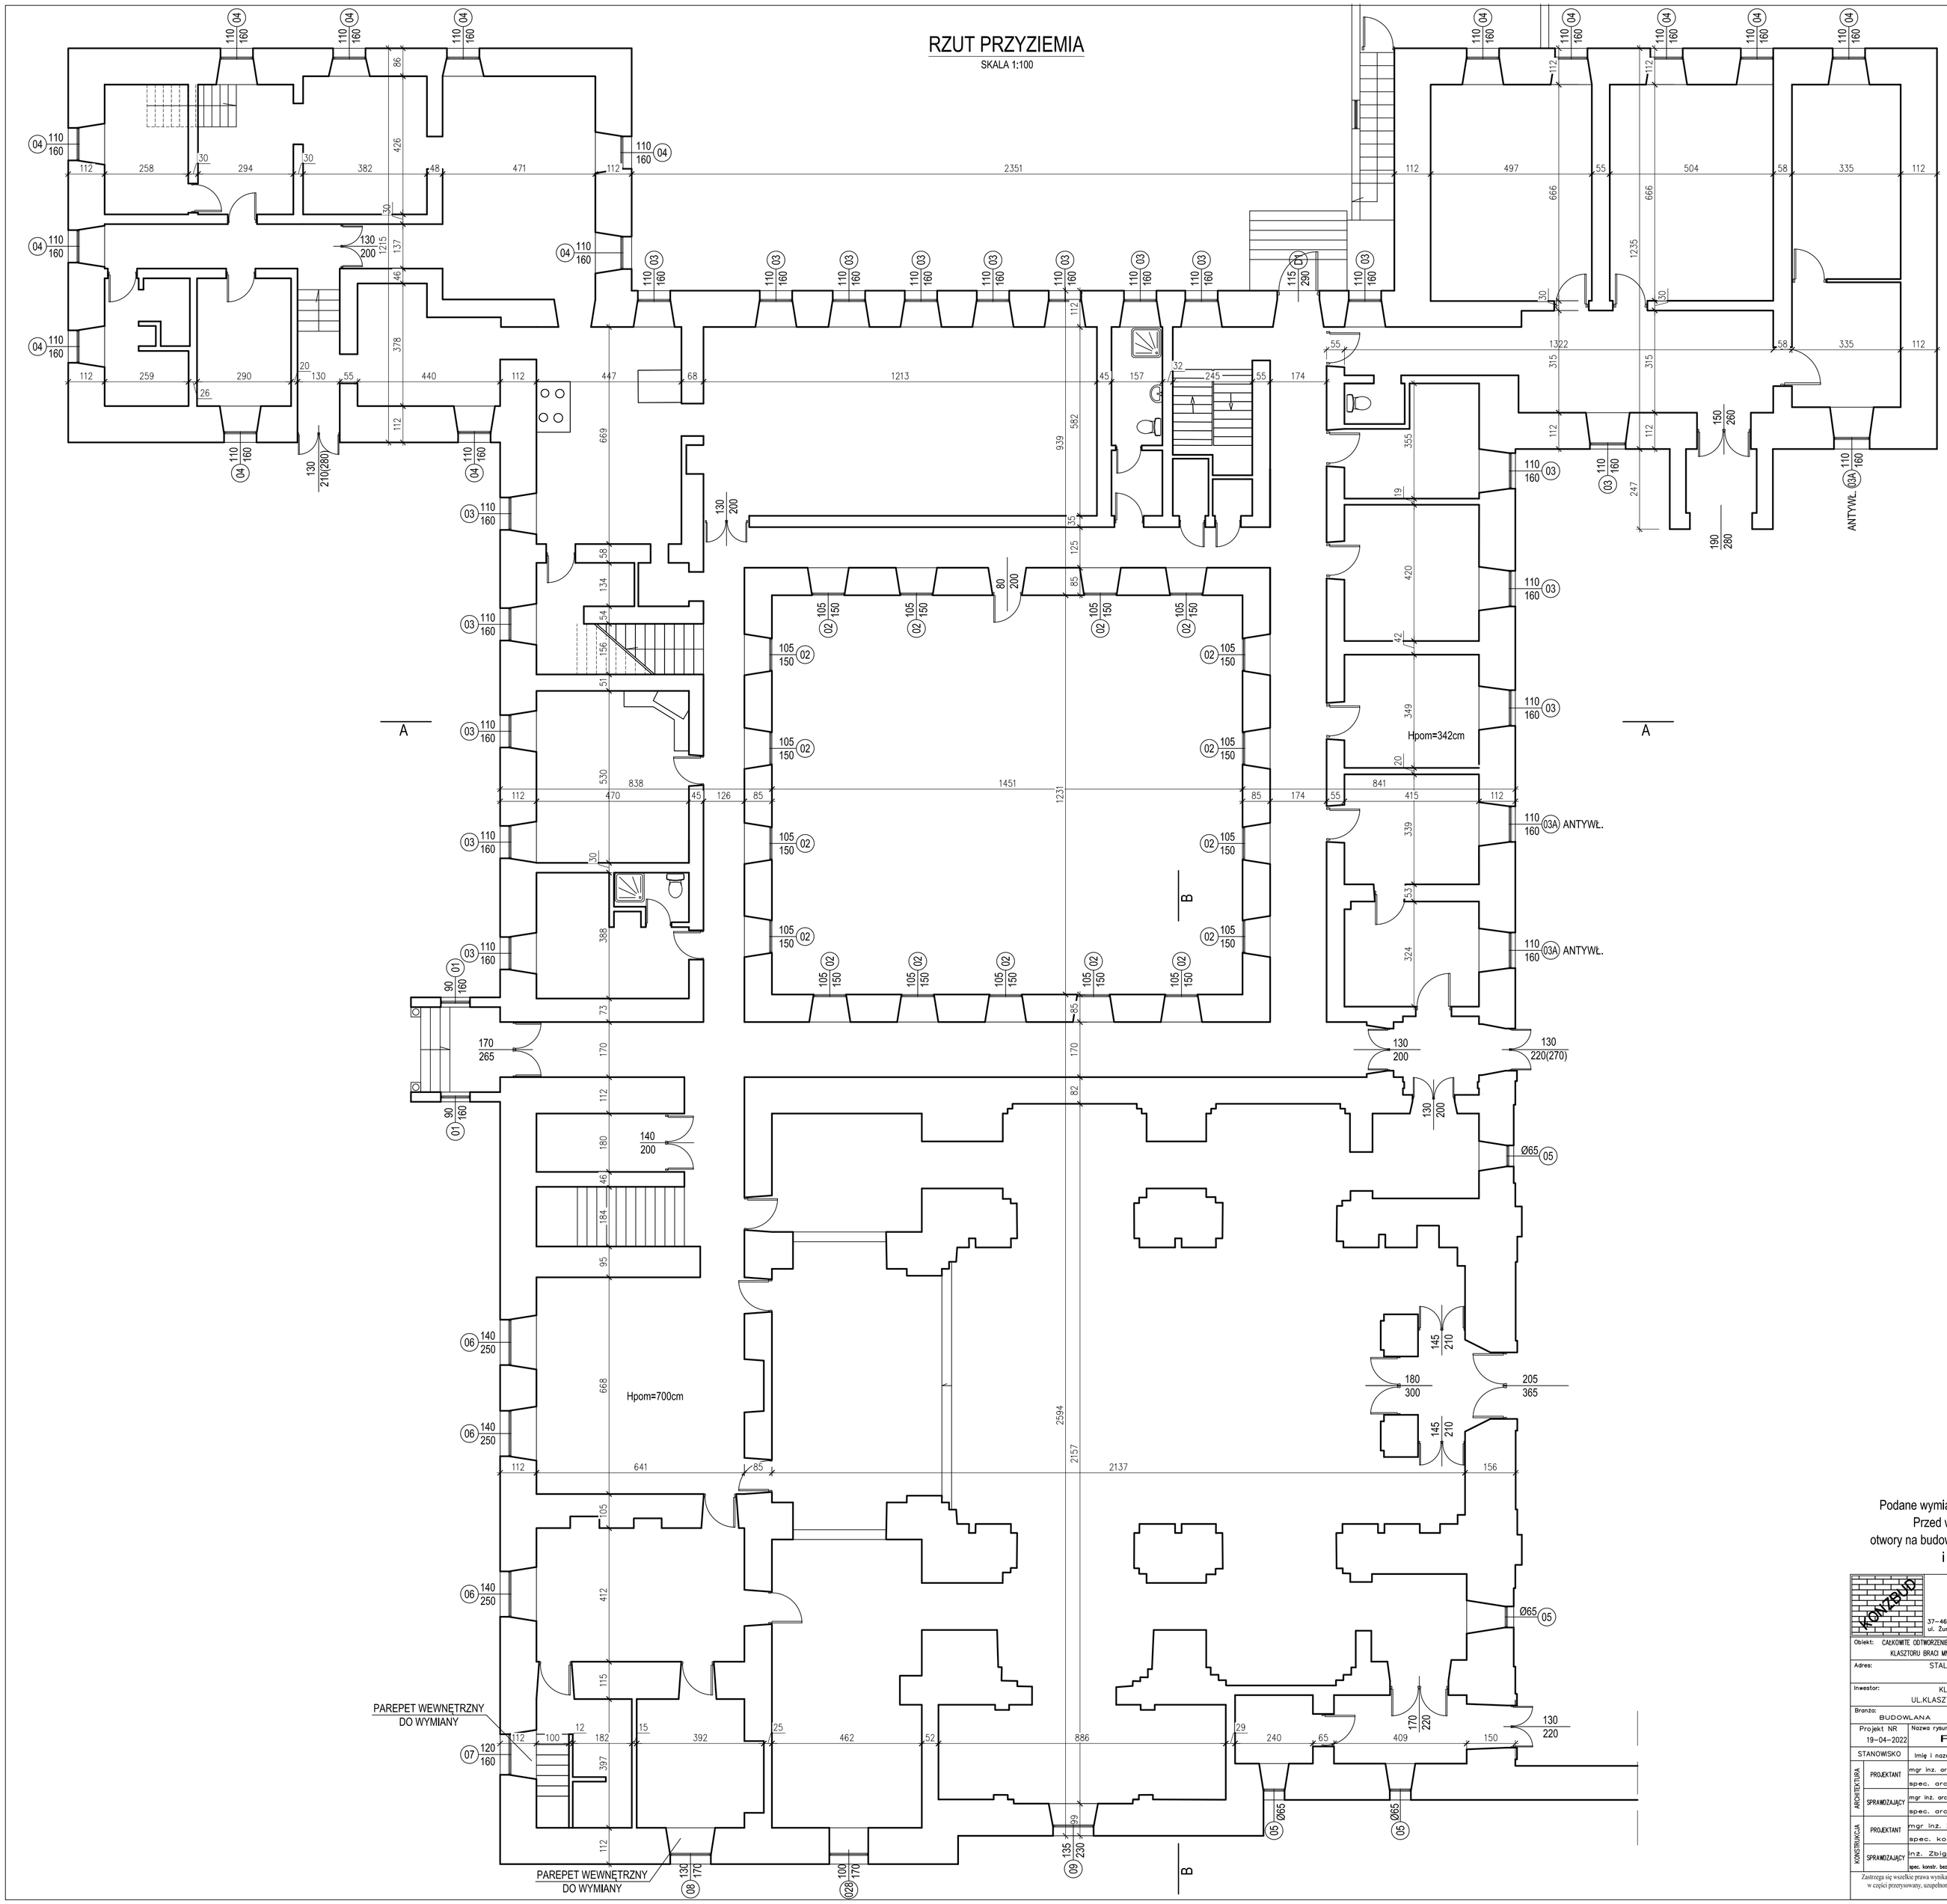


**Uwaga:**

Podane wymiary służą tylko do celów poglądowych. Przed wykonaniem stolarki należy sprawdzić otwory na budowie, uwzględnić montaż, podział okien i historyczną charakterystykę budynku.


ZAKŁAD USŁUG BUDOWLANYCH
**KONZBUD**
inż. Zbigniew Konopka
37–464 Stalowa Wola, ul. Żurawia 23
tel/fax:15 8448440, e–mail: biuro@konzbud.pl


Obiekt: CAŁKOWITE ODTWORZENIE – REMONT OKIEN, ŚDOEŻNIC I PARAPETÓW ZEWNĘTRZNYCH KLASZTORU BRACI MNIEJSZYCH KAPUCYNÓW W STALOWEJ WOLI – ROZWADOWIE

Adres: STALOWA WOLA UL. KLASZTORNA 27, DZ. NR EWID. 621

Inwestor: KLASZTOR BRACI MNIEJSZYCH KAPUCYNÓW, UL.KLASZTORNA 27, 37–464 STALOWA WOLA

Branża: BUDOWLANA

Stadium projektu: PROJEKT ARCHITEKTONICZNO–BUDOWLANY

Projekt NR 19–04–2022

Nazwa rysunku: RZUT PZYZIEMIA

Skala: 1:100

| STANOWISKO | Imię i nazwisko | Nr. upraw. | Podpis | Data | |
|---|---|---|---|---|---|
| ARCHITEKTURA – PROJEKTANT | mgr inż. arch. Marek Gierulski | 29/Tbg/93 spec. architektoniczna bez ograniczeń | | 01.2023 | Nr Rys. 2 |
| ARCHITEKTURA – SPRAWDZAJĄCY | mgr inż. arch. Zbigniew Lonczak | 13/PKOKK/2012 spec. architektoniczna bez ograniczeń | | 01.2023 | |
| KONSTRUKCJA – PROJEKTANT | mgr inż. Zygmunt Sasak | POK/0037/PWOK/14 spec. konstrukcyjna bez ograniczeń | | 01.2023 | |
| KONSTRUKCJA – SPRAWDZAJĄCY | inż. Zbigniew Konopka | 33.46/Tbg/78 spec. konstr. bez ograniczeń, architektoniczna w ograniczonym zakresie | | 01.2023 | |


Zastrzega się wszelkie prawa wynikające z Ustawy o prawie autorskim. Rysunek niniejszy nie może być w całości lub w części przerysowany, uzupełniony lub odstąpiony komukolwiek, bez pisemnej zgody firmy Z.U.B. KONZBUD w Stalowej Woli