RZUT PODDASZA

SKALA 1:100

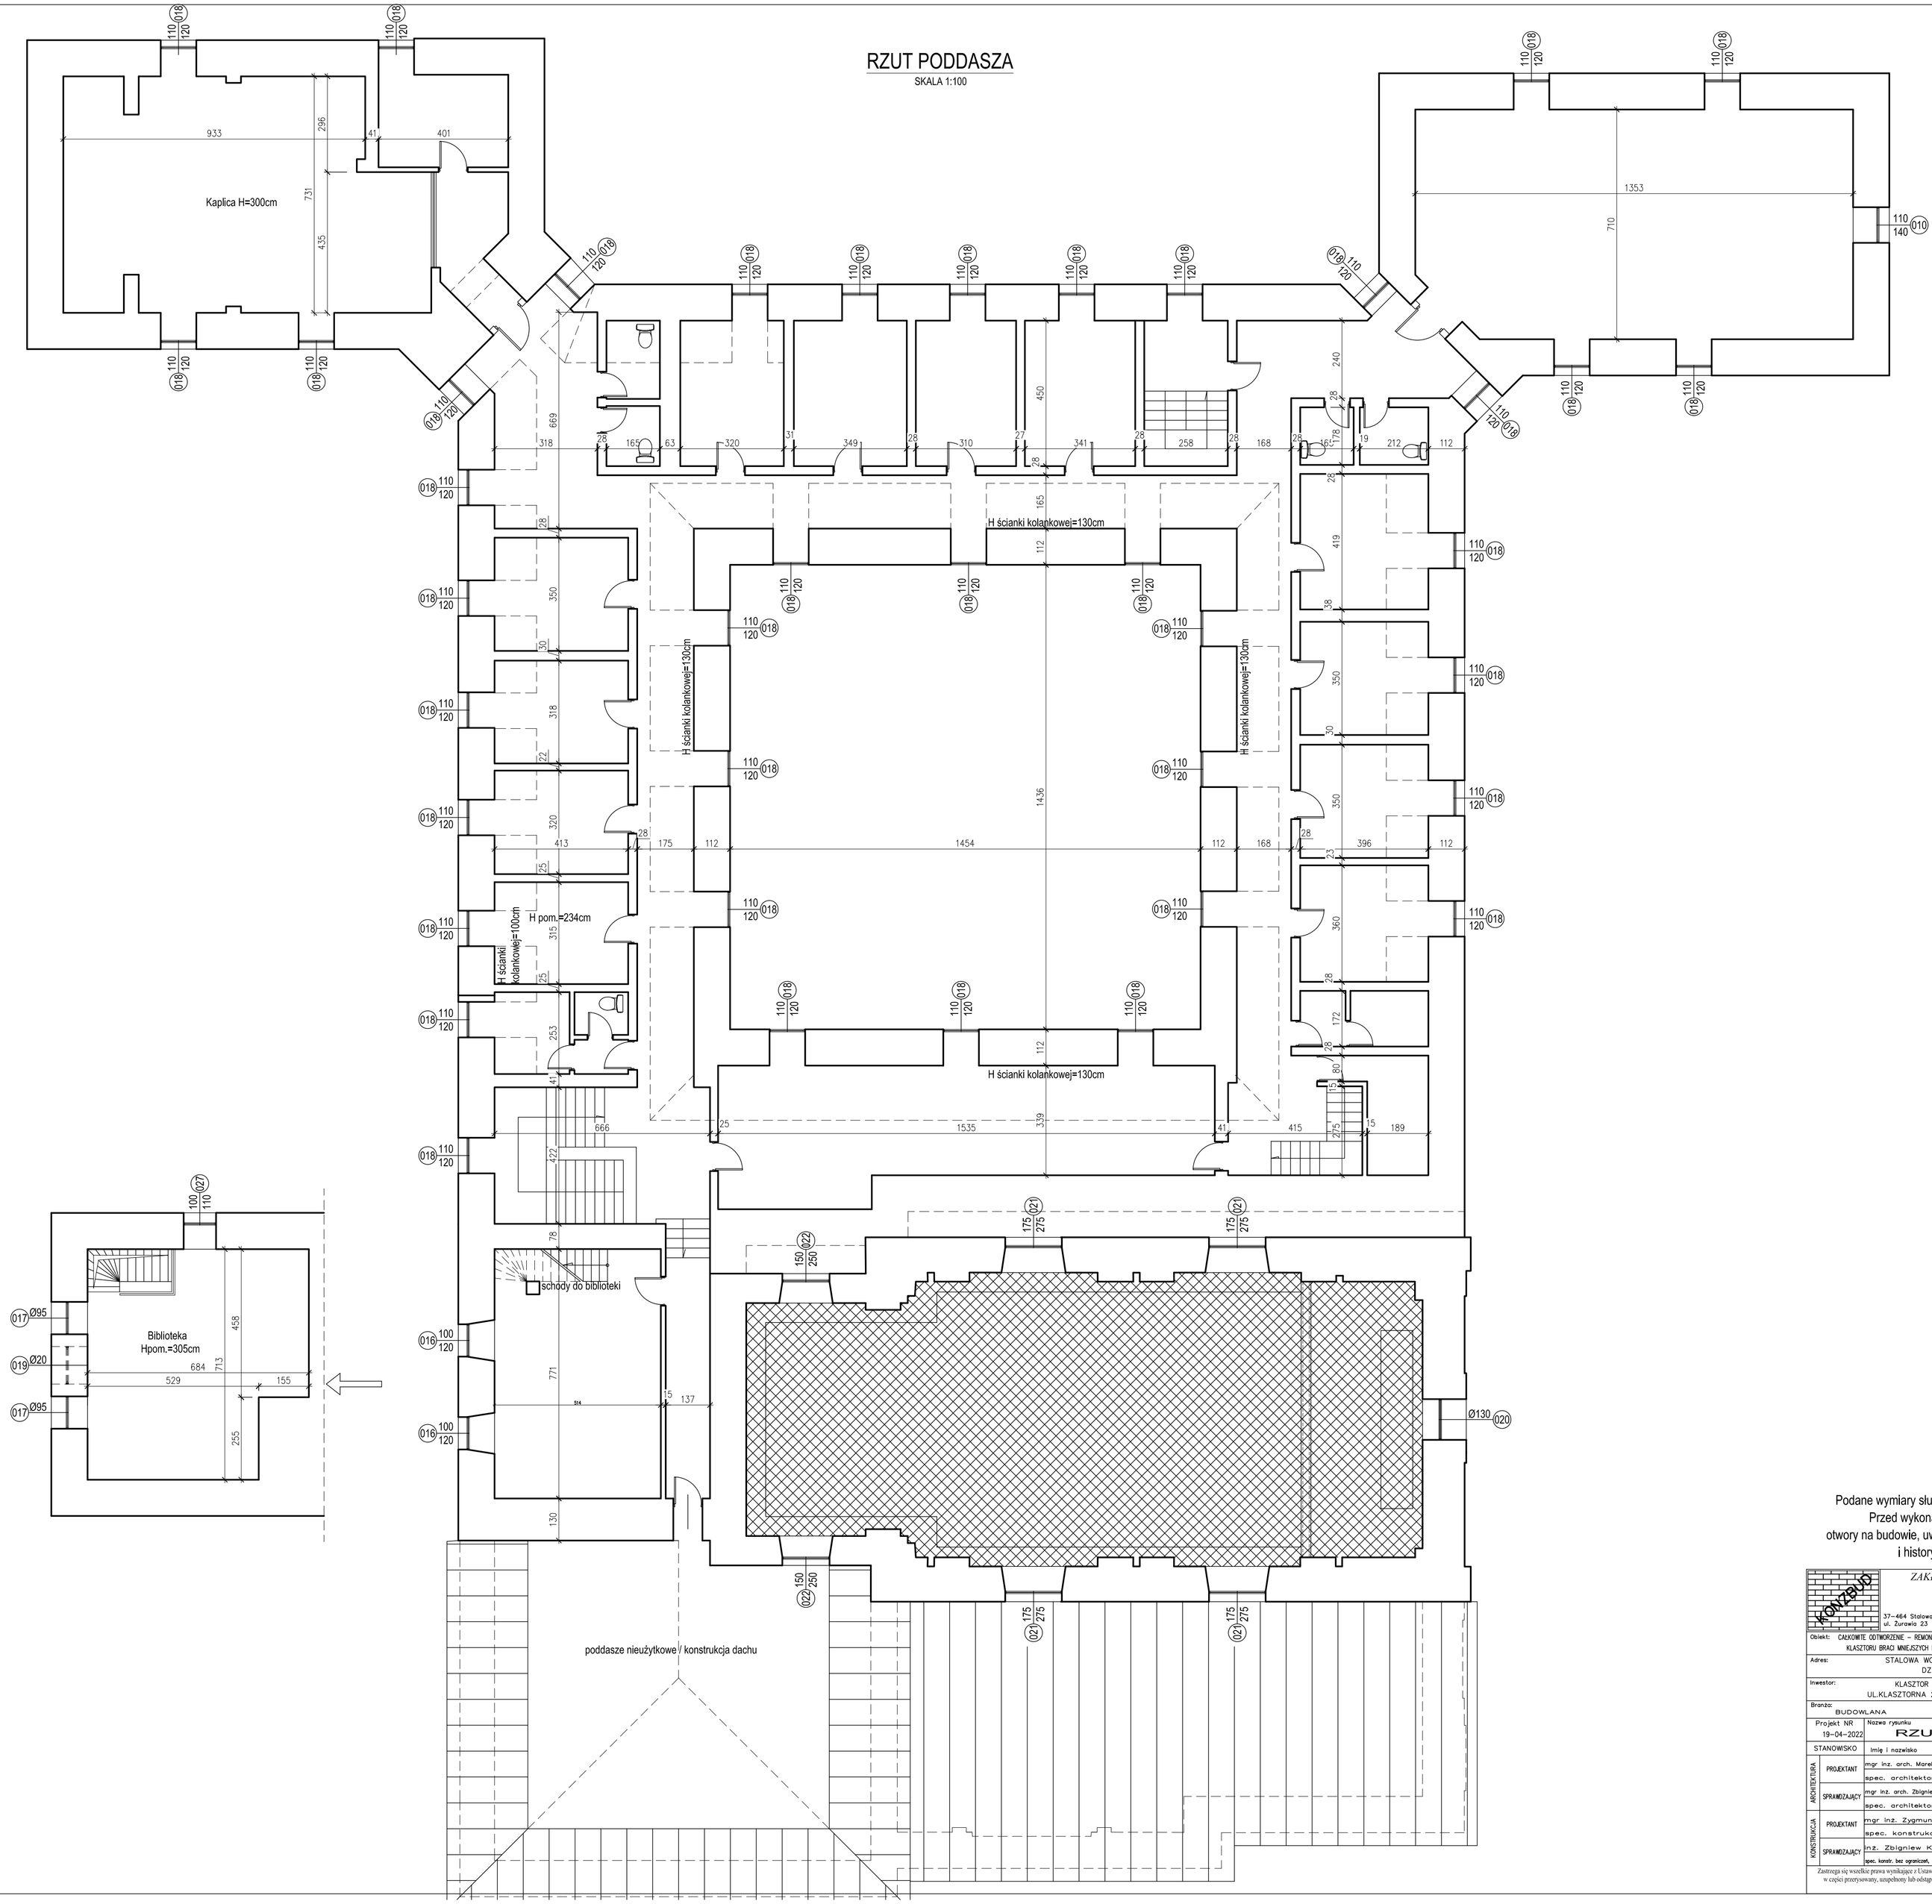

Uwaga:

Podane wymiary służą tylko do celów poglądowych.
Przed wykonaniem stolarki należy sprawdzić otwory na budowie, uwzględnić montaż, podział okien i historyczną charakterystykę budynku.

ZAKŁAD USŁUG BUDOWLANYCH
KONZBUD
inż. Zbigniew Konopka
37-464 Stalowa Wola
ul. Żurawia 23
tel/fax:15 8448440
e-mail:biuro@konzbud.pl

Obiekt: CAŁKOWITE ODTWORZENIE – REMONT OKIEN, OŚCIEŻNIC I PARAPETÓW ZEWNĘTRZNYCH KLASZTORU BRACI MNIEJSZYCH KAPUCYNÓW W STALOWEJ WOLI – ROZWADOWIE

Adres: STALOWA WOLA UL. KLASZTORNA 27
DZ. NR EWID. 621

Inwestor: KLASZTOR BRACI MNIEJSZYCH KAPUCYNÓW
UL.KLASZTORNA 27, 37-464 STALOWA WOLA

Branża: BUDOWLANA
Stadium projektu: PROJEKT ARCHITEKTONICZNO-BUDOWLANY

Projekt NR 19-04-2022
Nazwa rysunku: RZUT PODDASZA
Skala: 1:100

	STANOWISKO	Imię i nazwisko	Nr. uprw.	Podpis	Data	
ARCHITEKTURA	PROJEKTANT	mgr inż. arch. Marek Gierulski	29/Tbg/93		01.2023	Nr Rys.
		spec. architektoniczna bez ograniczeń				
	SPRAWDZAJĄCY	mgr inż. arch. Zbigniew Lonczak	13/PKOKK/2012		01.2023	4
		spec. architektoniczna bez ograniczeń				
KONSTRUKCJA	PROJEKTANT	mgr inż. Zygmunt Sasak	PDK/0037/PWOK/14		01.2023	
		spec. konstrukcyjna bez ograniczeń				
	SPRAWDZAJĄCY	inż. Zbigniew Konopka	33,46/Tbg/78		01.2023	
		spec. konstr. bez ograniczeń, architektoniczna w ograniczonym zakresie				

Zastrzega się wszelkie prawa wynikające z Ustawy o prawie autorskim. Rysunek niniejszy nie może być w całości lub w części przerysowany, uzupełniony lub odtąpiony komukolwiek, bez pisemnej zgody firmy Z.U.B. KONZBUD w Stalowej Woli