RZUT PIĘTRA

SKALA 1:100

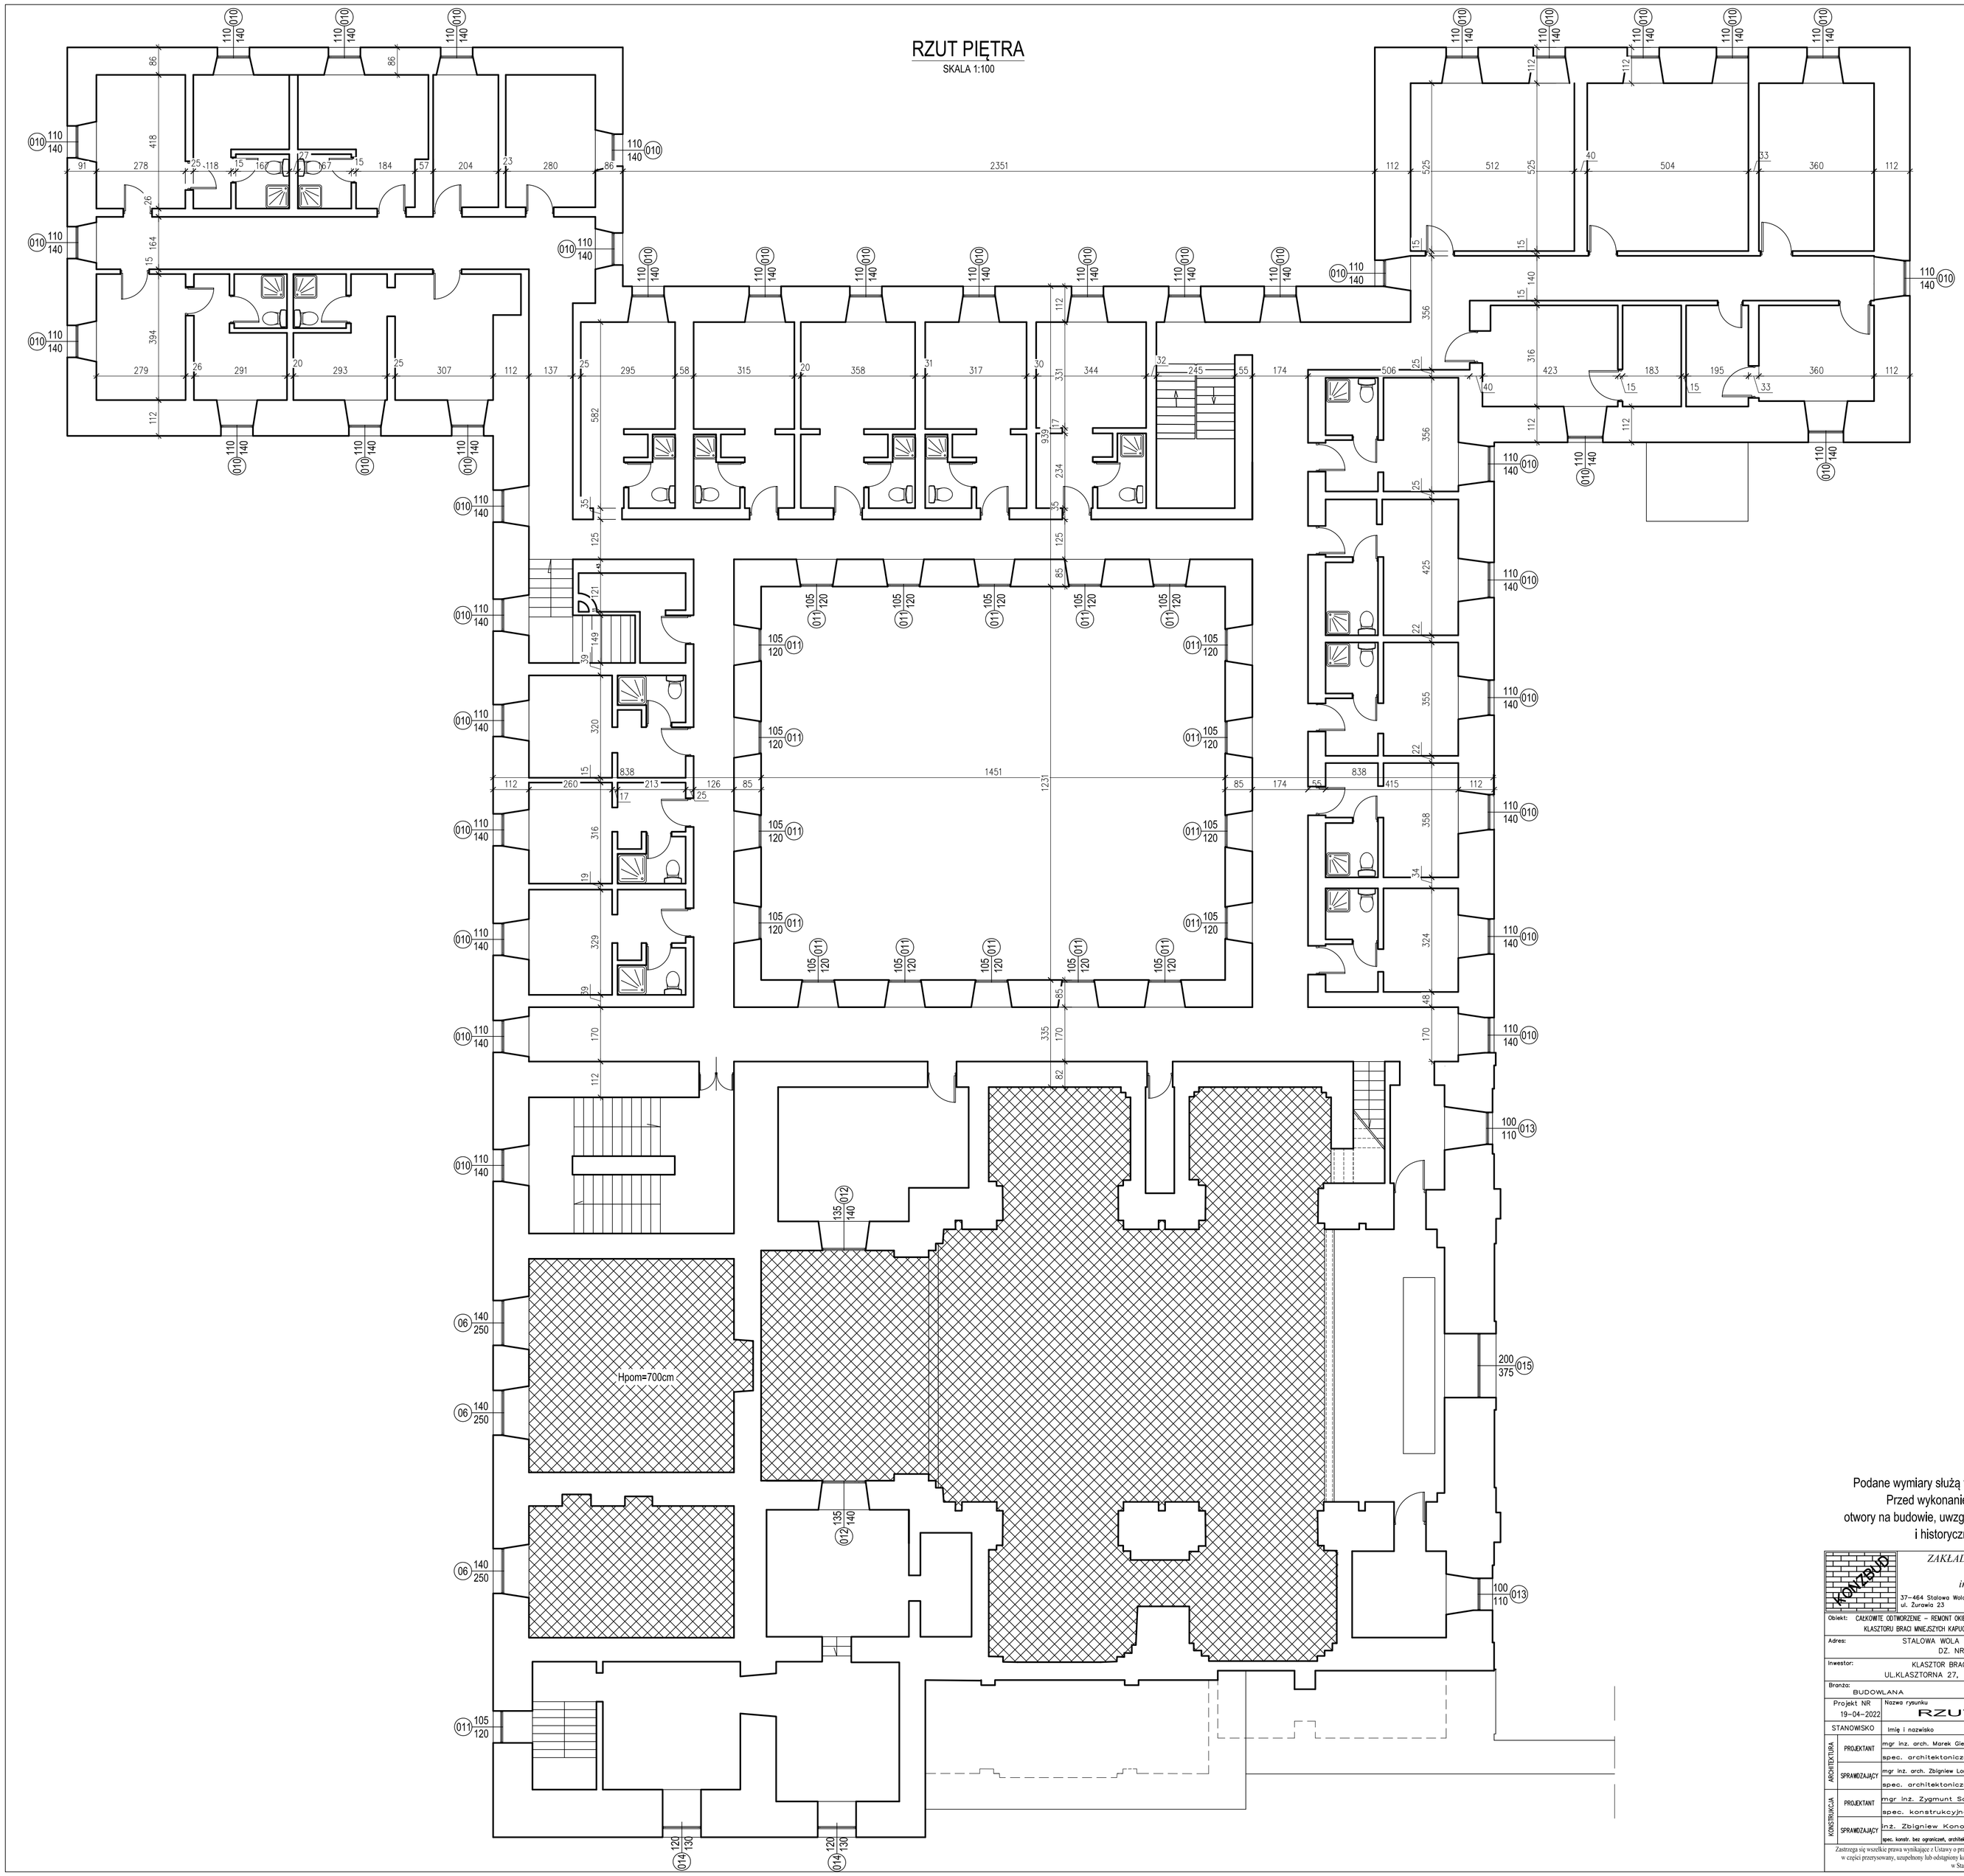

Uwaga:

Podane wymiary służą tylko do celów poglądowych.
Przed wykonaniem stolarki należy sprawdzić
otwory na budowie, uwzględnić montaż, podział okien
i historyczną charakterystykę budynku.

ZAKŁAD USŁUG BUDOWLANYCH
KONZBUD
inż. Zbigniew Konopka
37-464 Stalowa Wola
ul. Żurawia 23
tel/fax:15 8448440
e-mail:biuro@konzbud.pl

Obiekt: CAŁKOWITE ODTWORZENIE - REMONT OKIEN, ŚCIEŻNIC I PARAPETÓW ZEWNĘTRZNYCH KLASZTORU BRACI MNIEJSZYCH KAPUCYNÓW W STALOWEJ WOLI - ROZWADOWE

Adres: STALOWA WOLA UL. KLASZTORNA 27
DZ. NR EWID. 621

Inwestor: KLASZTOR BRACI MNIEJSZYCH KAPUCYNÓW
UL.KLASZTORNA 27, 37-464 STALOWA WOLA

Branża: BUDOWLANA

Stadium projektu: PROJEKT ARCHITEKTONICZNO-BUDOWLANY

Projekt NR 19-04-2022

Nazwa rysunku: RZUT PIĘTRA

Skala: 1:100

STANOWISKO	Imię i nazwisko	Nr, upraw.	Podpis	Data	
ARCHITEKTURA PROJEKTANT	mgr inż. arch. Marek Gierulski	29/Tbg/93		01.2023	Nr Rys. 3
	spec. architektoniczna bez ograniczeń				
ARCHITEKTURA SPRAWDZAJĄCY	mgr inż. arch. Zbigniew Lonczak	13/PKOKK/2012		01.2023	
	spec. architektoniczna bez ograniczeń				
KONSTRUKCJA PROJEKTANT	mgr inż. Zygmunt Sasak	PDK/0037/PWOK/14		01.2023	
	spec. konstrukcyjna bez ograniczeń				
KONSTRUKCJA SPRAWDZAJĄCY	inż. Zbigniew Konopka	33,46/Tbg/78		01.2023	
	spec. konstr. bez ograniczeń, architektoniczna w ograniczonym zakresie				

Zastrzega się wszelkie prawa wynikające z Ustawy o prawie autorskim. Rysunek niniejszy nie może być w całości lub w części przerysowany, uzupełniony lub odstąpiony komukolwiek, bez pisemnej zgody firmy Z.U.B. KONZBUD w Stalowej Woli